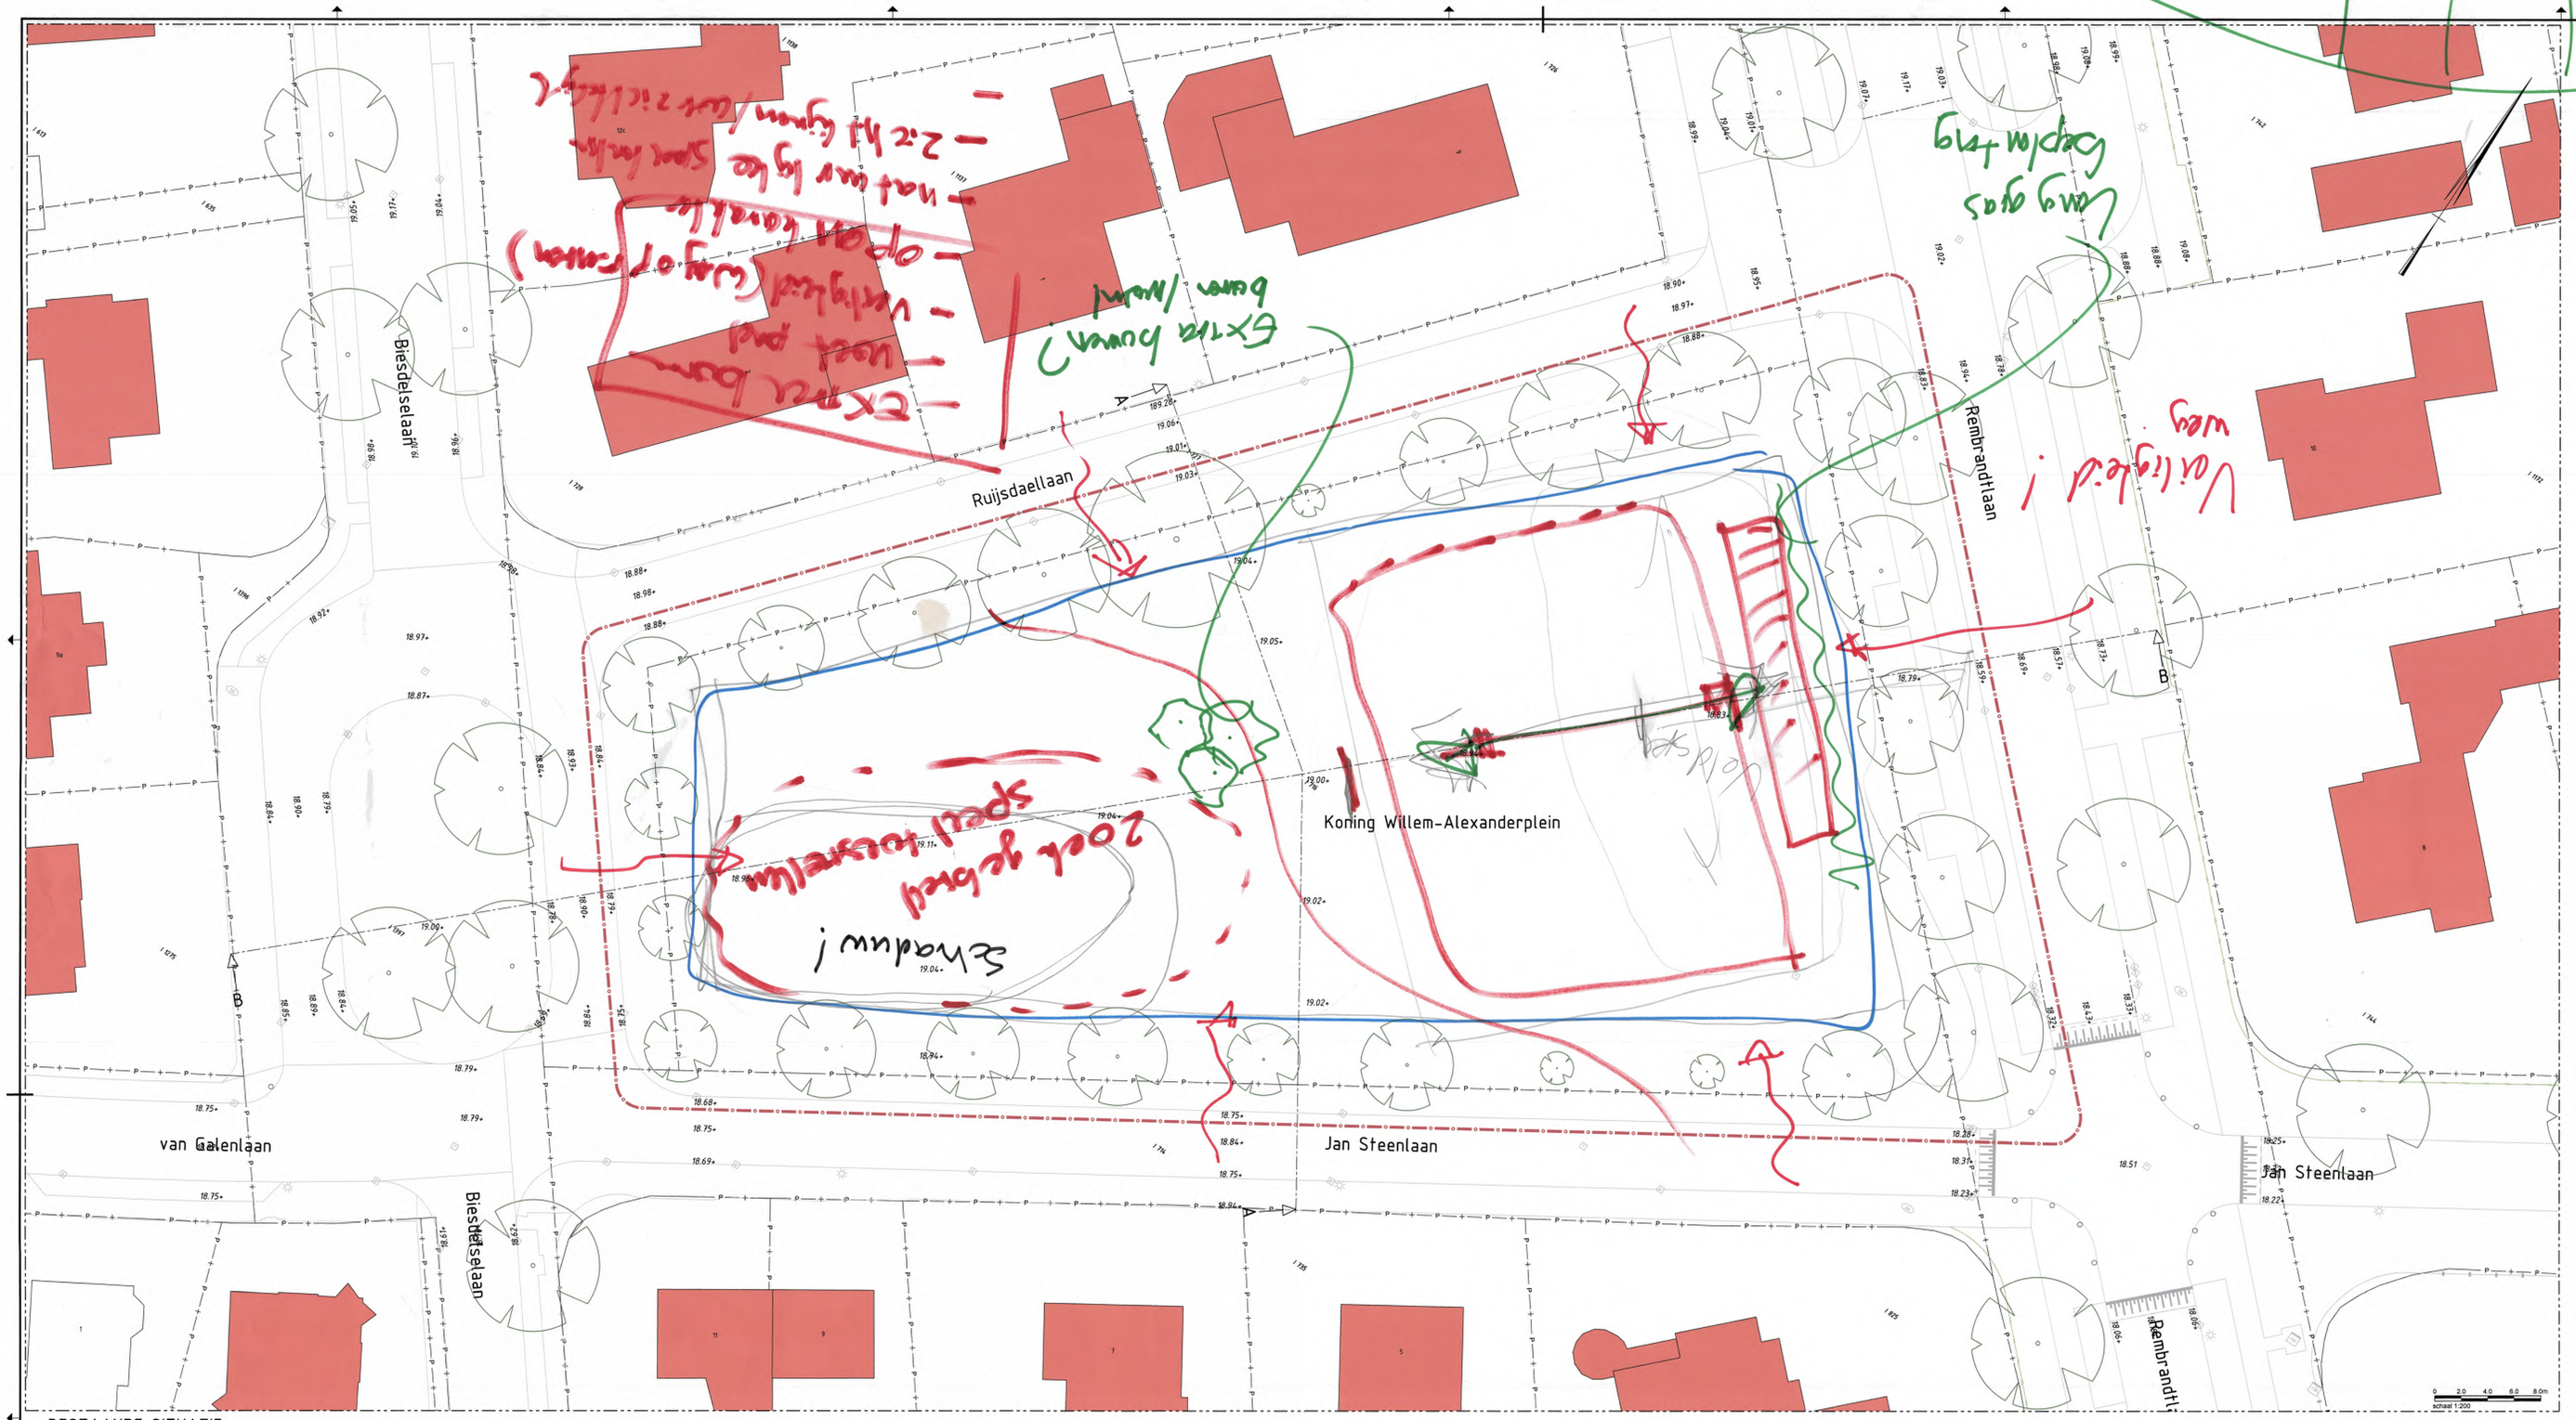

BESTAANDE SITUATIE
schaal 1:200

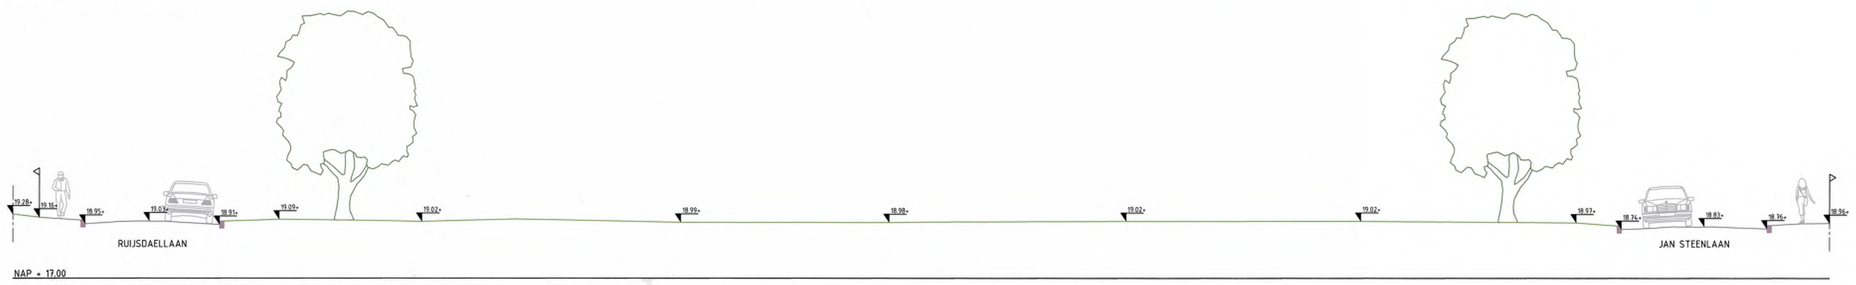

PRINCIPEPROFIEL A-A
schaal 1:100

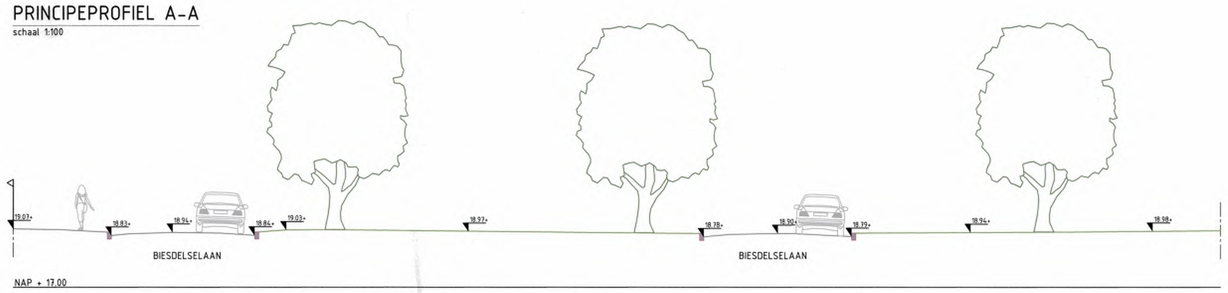

PRINCIPEPROFIEL B-B
schaal 1:100

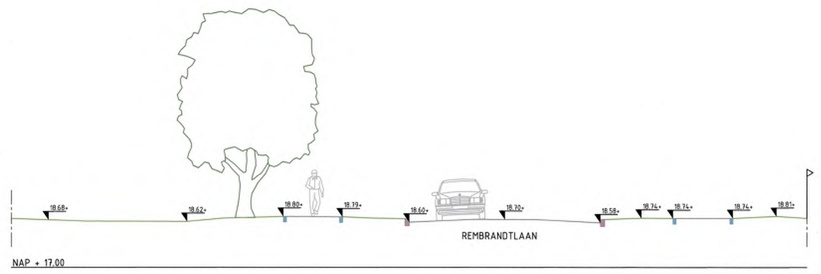

0 1.0 2.0 3.0 4.0m
schaal 1:100

Maten in m, materiaalmaten in mm, peilmaten in m t.o.v. N.A.P., diameters in mm, tenzij anders vermeld.

Opdrachtgever:
Gemeente Rheden

Project:
Koning Willem Alexanderplein Velp

Onderwerp:
PRESENTATIE
Bestaande Situatie

Getekend:	J. Peters	Datum:	11-01-2024
Goedgekeurd:	S. Bolder	Datum:	11-01-2024
Schaal:	1:200	Status:	Concept
Formaat:	A0	Versie:	01
Projectcode:	P06057	Soort document:	Tekening

gemeente Rheden
CIVIL MANAGEMENT
ONDERDEEL VAN DAGNL. DE ADVIESGROEP VOOR NU EN LATER

Tekeningnummer:
P06057-PR-BS-01-C01