


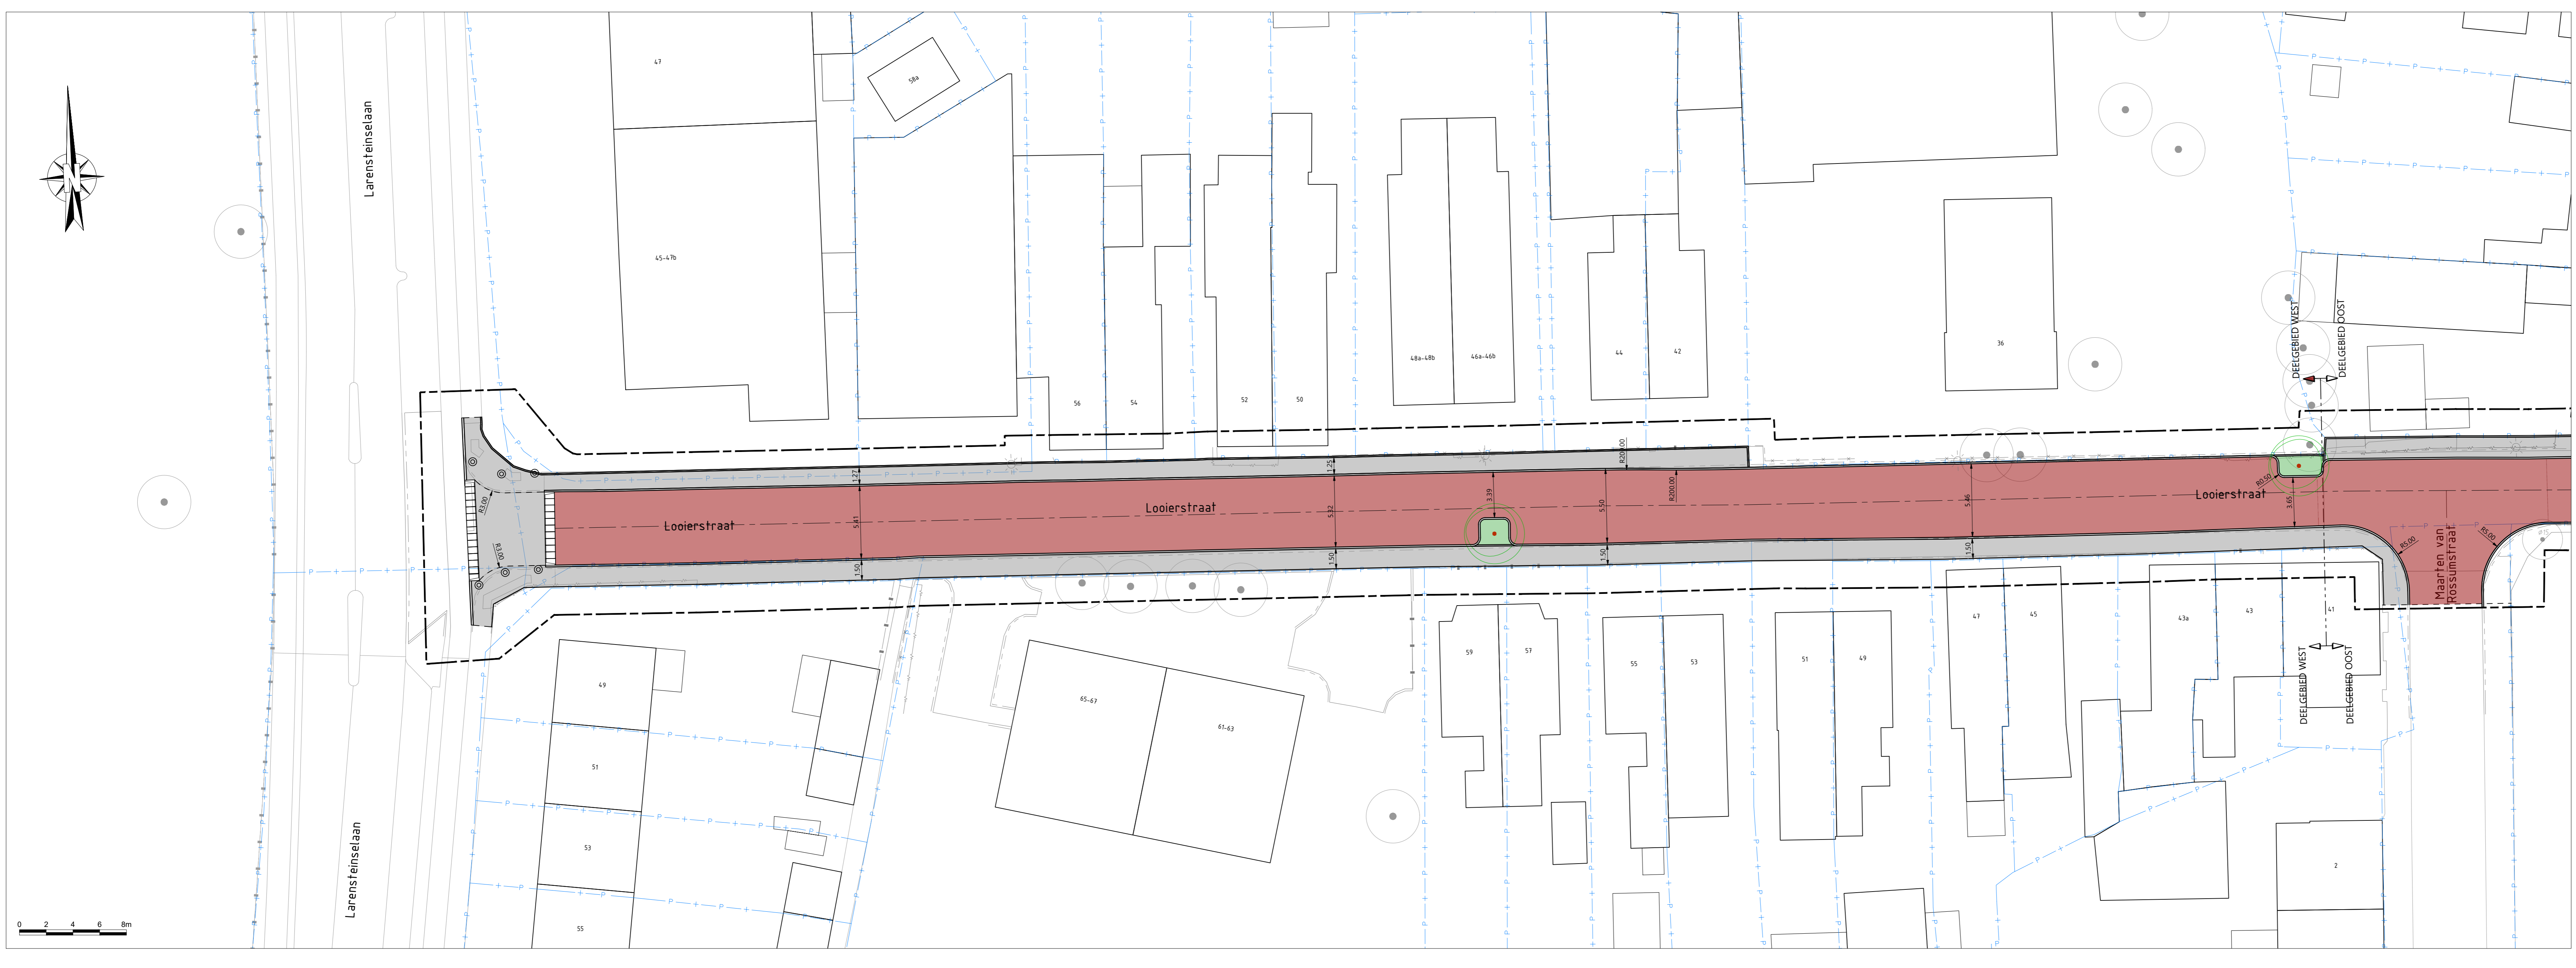

- LEGENDA**
- werkgrens
 - kadastrale grens
 - bestaande boom inclusief diameter en kroonprojectie
 - bestaande lichtmast
 - bestaande inrit
 - bestaande doorgang
 - ontwerplijnen
 - rijbaan
 - parkeervakken
 - rijbaan - woonef
 - rabatstrook - Janstraat
 - parkeervakken
 - trottoir
 - calamiteitstrook
 - groenstrook
 - aanplant boom
 - aanbrengen paal
 - aanbrengen paal (uitneembaar)



Definitief

OPDRACHTGEVER: GEMEENTE RHEDEN

PROJECT: HERINRICHTING CLUSTER ANNASTRAAT VLP DEELGEBIED WEST

ONDERDEEL: Voorlopig ontwerp Inrichtingsplan

SCHAAL: 1:200 PROJECTNR: 41106223 TEKENINGNR: S101 FORMAAT: A0 BLAD: 01 van 02

Roelofs
Postadres: Postbus 12 7683 ZG Den Ham
Breedte: 11 7683 PM Den Ham
T: +31 (0)546 67 88 88
E: info@roelofs.nl

Team-voorzitter: Anthon
Ondervoorzitter: Sjoek
Vereenwoord: Sjoek
Wettig: Wietse

Meer waarde aan ruimte