


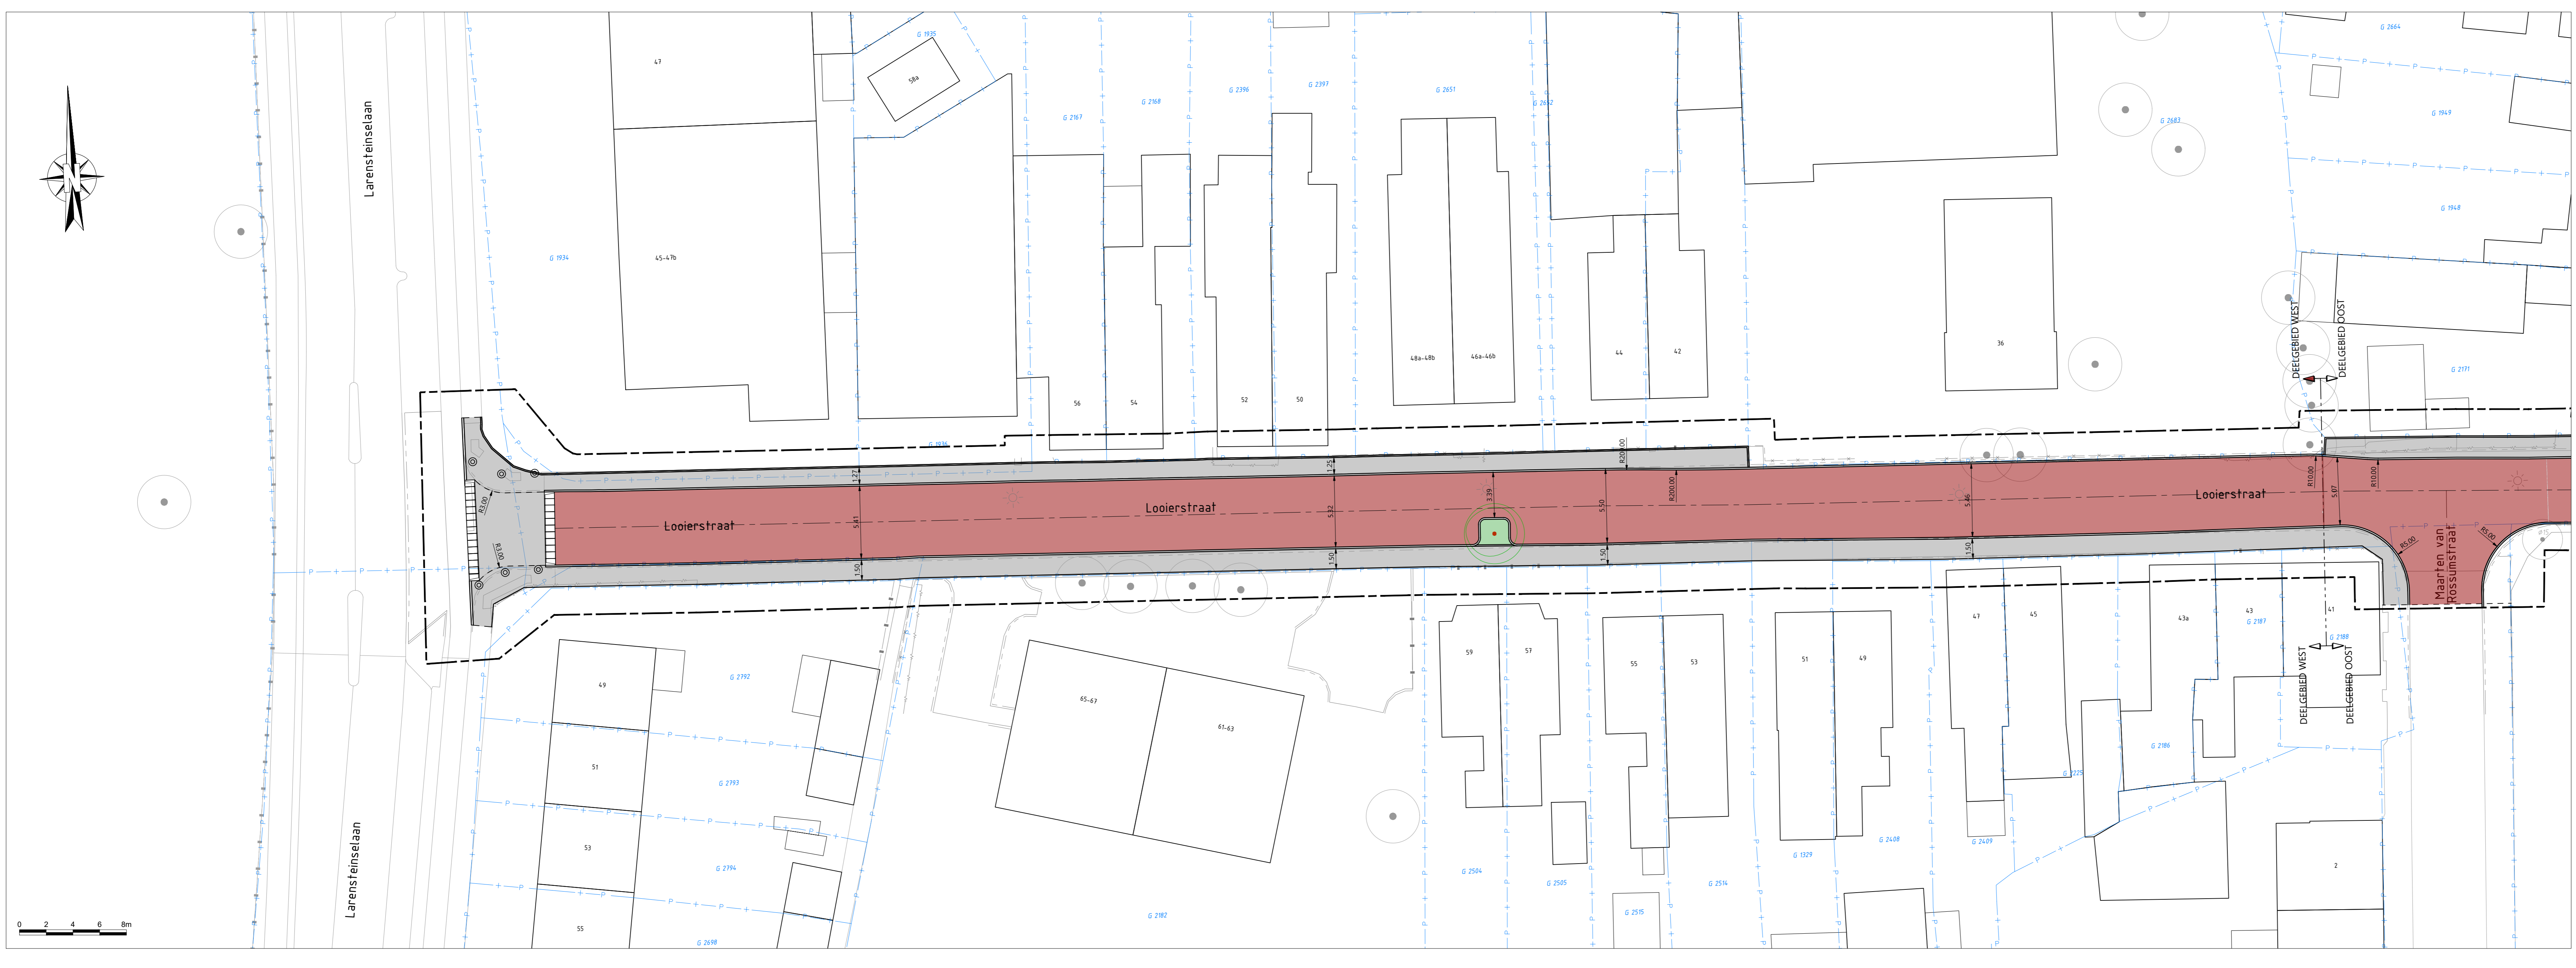

- LEGENDA**
- werkgrens
  - kadastrale grens
  - bestaande boom inclusief diameter en kroonprojectie
  - bestaande lichtmast
  - bestaande inrit
  - bestaande doorgang
  - ontwerplijnen
  - rijbaan
  - parkeervakken
  - rijbaan - woonef
  - parkeervakken
  - trottoir
  - calamiteitstrook
  - groenstrook
  - aanplant boom
  - aanbrengen paal
  - aanbrengen paal (uitneembaar)



DOOR	DATUM	STATUS	OMSCHRIJVING WIJZIGING	DL	RV
1	15-05-2024	Concept			
2	28-05-2024	Concept			
3	15-05-2024	Concept			

**OPDRACHTGEVER:**  
GEMEENTE RHEDEN

**PROJECT:**  
HERINRICHTING CLUSTER ANNASTRAAT VELP  
DEELGEBIED WEST

**ONDERDEEL:**  
Voorlopig ontwerp  
Inrichtingsplan

**SCHAAL:** 1:200

**PROJECTNR:** 41106223

**TEKENINGNR:** S101

**FORMAAT:** A0

**BLAD:** 01 van 02

**Meer waarde aan ruimte**

**Roelofs**  
Postadres: Postbus 12, 7063 ZG Den Ham  
Breedteadres: Oudekerkweg 8, 7063 PM Den Ham  
T +31 (0)546 67 88 88  
E info@roelofsgrupp.nl  
Team: ontwerpteam in  
Daerwaik | Arnhem  
Oudekerkweg | Soest  
Vrenewinkel | Spakenburg  
Wetering | Weesp